


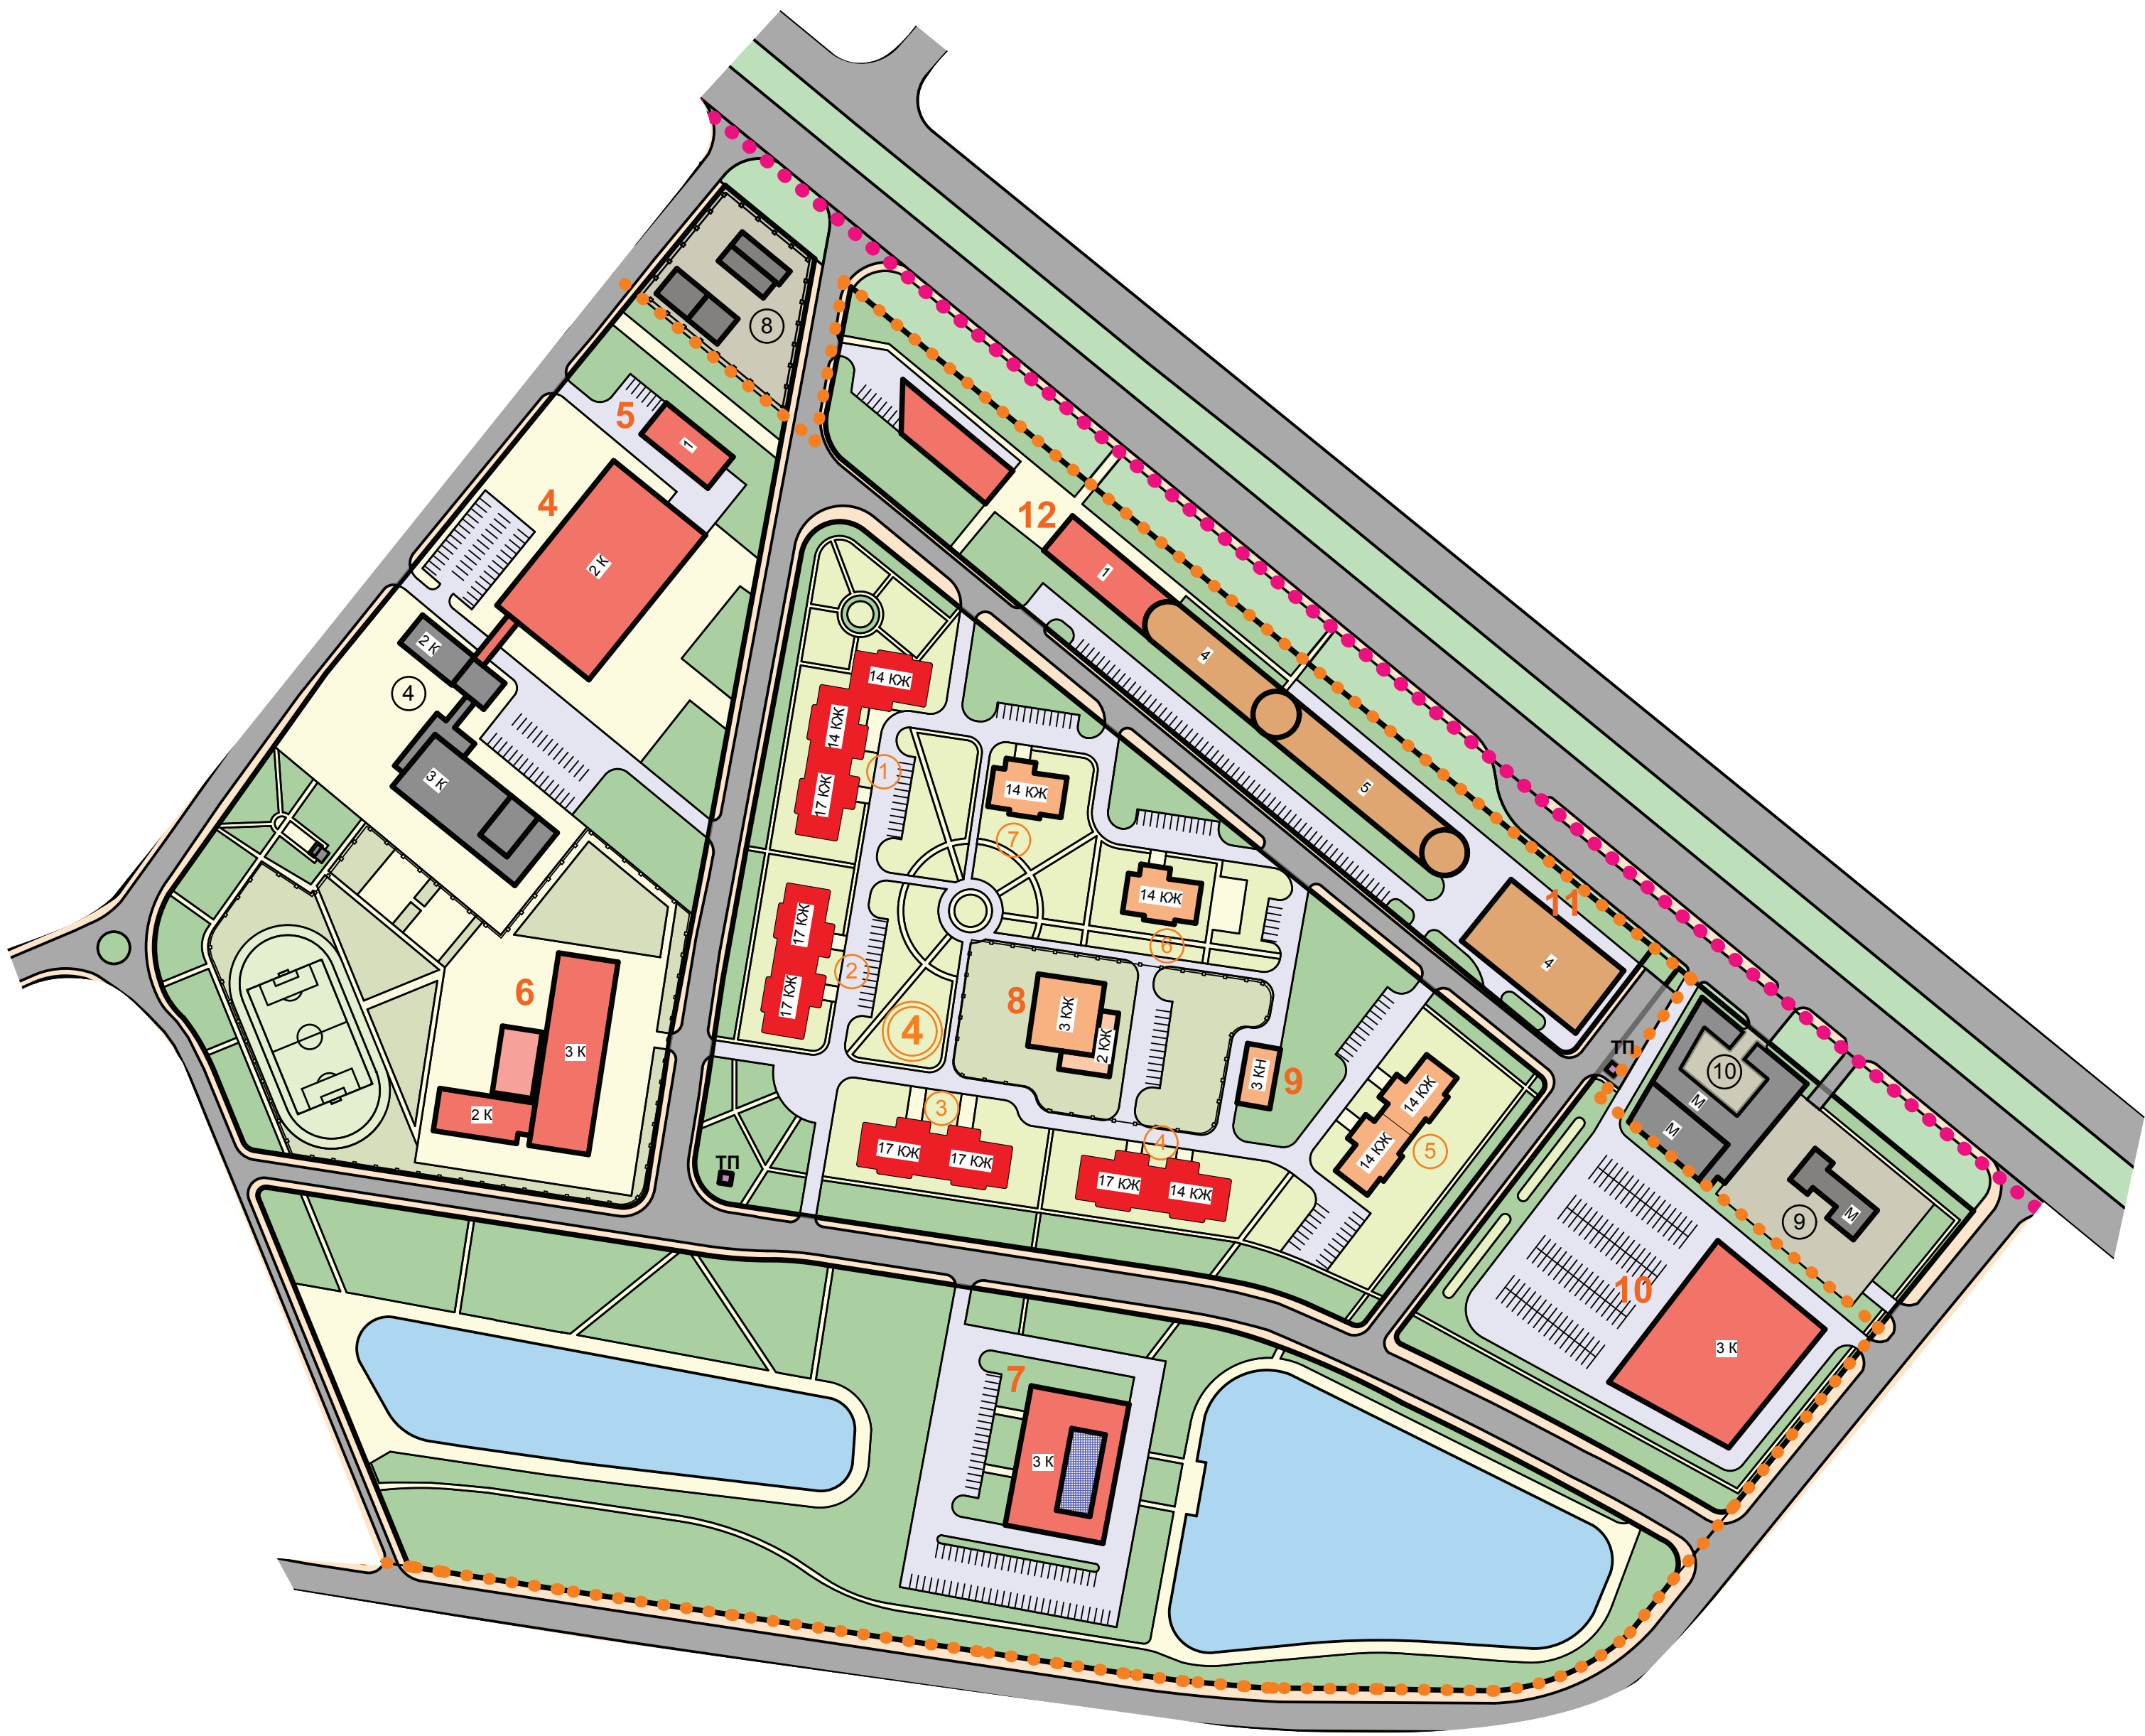

- УСЛОВНЫЕ ОБОЗНАЧЕНИЯ
- ГРАНИЦА РАЗРАБОТКИ ПРОЕКТА
 - ГРАНИЦА СЕЛИТЕБНОЙ ЧАСТИ ПОСЕЛКА
 - ГРАНИЦА ЛЕНИНСКОГО МУНИЦИПАЛЬНОГО РАЙОНА МОСКОВСКОЙ ОБЛАСТИ

- ЗАСТРОЙКА
- СОХРАНЯЕМАЯ
 - РЕКОНСТРУИРУЕМАЯ
 - ПРОЕКТИРУЕМАЯ ЖИЛАЯ
 - ПРОЕКТИРУЕМАЯ ОБЩЕСТВЕННАЯ
 - ПРОЕКТИРУЕМАЯ ЖИЛИЩНО-КОММУНАЛЬНАЯ
 - ШУМОЗАЩИТНОЕ ОГРАЖДЕНИЕ

- ТРАНСПОРТНАЯ ИНФРАСТРУКТУРА
- МАГИСТРАЛЬНЫЕ АВТОДОРОГИ
 - ПРОЕЗДЫ, ПОДЪЕЗДЫ, СТОЯНКИ

- ТЕРРИТОРИИ
- ЖИЛЫЕ
 - ОБЩЕГО ПОЛЬЗОВАНИЯ
 - ОГРАНИЧЕННОГО ПОЛЬЗОВАНИЯ
 - КОММУНАЛЬНОГО НАЗНАЧЕНИЯ
 - РЕЗЕРВНЫЕ
 - ОЗЕЛЕНЕНИЯ СПЕЦИАЛЬНОГО НАЗНАЧЕНИЯ

- ЛИНИИ ГРАДОСТРОИТЕЛЬНОГО РЕГУЛИРОВАНИЯ :
- ДЕЙСТВУЮЩИЕ КРАСНЫЕ ЛИНИИ
 - ПРОЕКТИРУЕМЫЕ КРАСНЫЕ ЛИНИИ
 - ЛИНИЯ ЗАСТРОЙКИ

- ЭКСПЛИКАЦИЯ :
- сохраняемые объекты:
- 1 АДМИНИСТРАТИВНЫЙ ЦЕНТР ЗАО СОВХОЗ ИМЕНИ ЛЕНИНА
 - 2 КАФЕ
 - 3 ПОЛИКЛИНИКА
 - 4 ДОМ КУЛЬТУРЫ
 - 5 ОБЩЕОБРАЗОВАТЕЛЬНАЯ ШКОЛА
 - 6 ДЕТСКОЕ ДОШКОЛЬНОЕ УЧРЕЖДЕНИЕ
 - 7 ВЗУ
 - 8 ДПС
 - 9 АЭС
 - 10 РЫНОК СТРОИТЕЛЬНЫХ МАТЕРИАЛОВ
 - 11 ООО "САД-СИТИ"
 - 12 ПРОДОВОЛЬСТВЕННЫЙ МАГАЗИН
 - 13 ТЕРРИТОРИАЛЬНЫЙ ЦЕНТР СОЦИАЛЬНОГО ОБСЛУЖИВАНИЯ

- объекты нового строительства:
- 1 АДМИНИСТРАТИВНЫЙ ЦЕНТР
 - 2 ДОМ БЫТА, АТС
 - 3 ДЕТСКОЕ ДОШКОЛЬНОЕ УЧРЕЖДЕНИЕ
 - 4 ФИЗИКУЛЬТУРНО-ОЗДОРОВИТЕЛЬНЫЙ КОМПЛЕКС
 - 5 ГАЗОВАЯ КОТЕЛНЯ
 - 6 ОБЩЕОБРАЗОВАТЕЛЬНАЯ ШКОЛА
 - 7 РАЗВЛЕКАТЕЛЬНЫЙ ЦЕНТР
 - 8 ДЕТСКОЕ ДОШКОЛЬНОЕ УЧРЕЖДЕНИЕ
 - 9 ОТДЕЛЕНИЕ МИЛИЦИИ
 - 10 ТОРГОВЫЙ ЦЕНТР
 - 11 ГАРАЖ
 - 12 ТОРГОВЫЙ ЦЕНТР В СОСТАВЕ ГАРАЖНОГО КОМПЛЕКСА
 - 13 ПРИДОРОЖНЫЙ ТОРГОВЫЙ КОМПЛЕКС
 - 14 ГАРАЖ
 - 15 КНС
 - 16 ОЧИСТНЫЕ СООРУЖЕНИЯ ПОВЕРХНОСТНОГО СТОКА
 - 17 АВТОМОЙКА
 - 18 ТЕРРИТОРИЯ ОПТОВО-РОЗНИЧНОЙ ТОРГОВЛИ
- 1 НОМЕРА ЖИЛЫХ КВАРТАЛОВ
 - 1 НОМЕРА ЖИЛЫХ ДОМОВ
- ГРАНИЦА ПЕРВОЙ ОЧЕРЕДИ СТРОИТЕЛЬСТВА

						М 1:2000			
						Шифр 1-РП/11	Заказчик: ЗАО "Совхоз имени Ленина"		
						Проект планировки жилой территории поселка Совхоз имени Ленина			
Изм.	Колонч.	Лист	№ док.	Подпись	Дата	Обосновывающая часть проекта планировки	стадия	лист	листов
ГАП		Рязантсневский А.В.					ПП	2	1
ТИП		Шипицанова Г.А.							
Архитектор		Хафизов И.Я.							
						Схема архитектурно-планировочной организации территории	ООО "АрьяманПроект" г. Москва		